




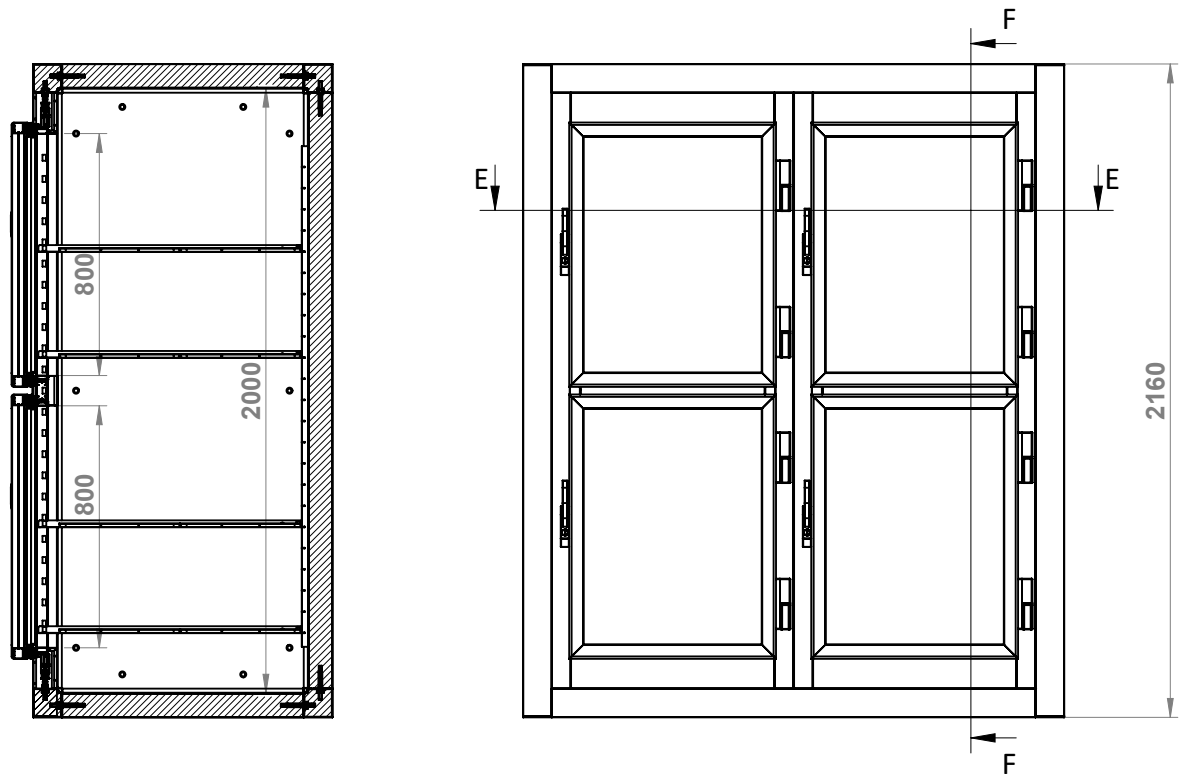

SECCIÓN F-F
ESCALA 1 : 25

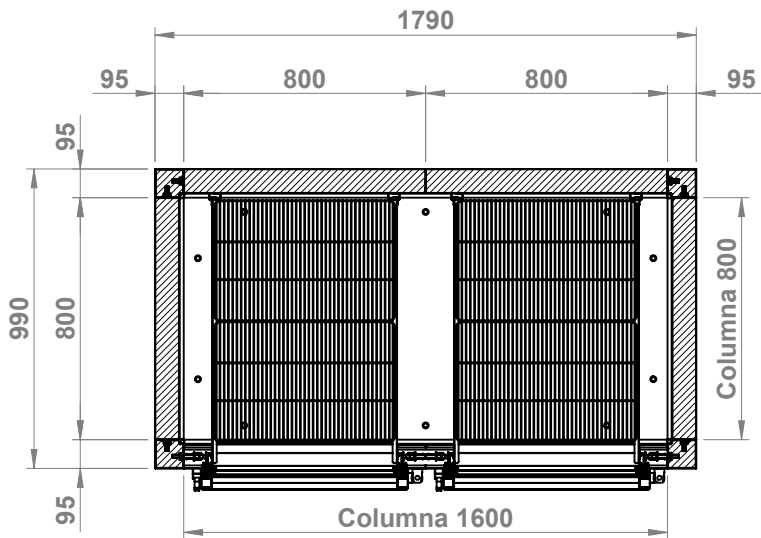

SECCIÓN E-E
ESCALA 1 : 25

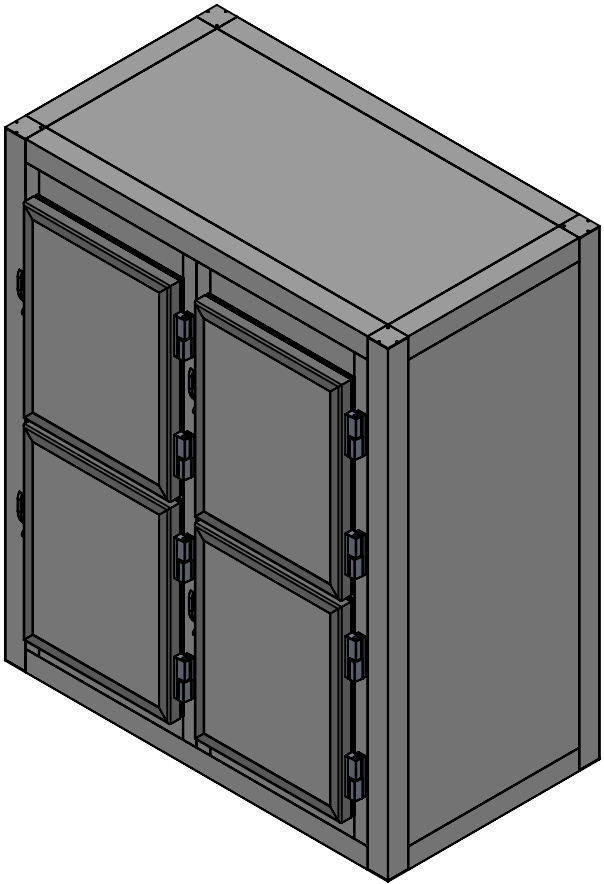

CAJA DE ACCESORIOS	
DESCRIPCIÓN	CANTIDAD
LLAVE DE PIPA	1
TAPONES BLANCO	90
TAPONES MARRÓN / GRIS	0
NUDO SANITARIO	8
CAJA DE CONEXIONES	1
VÁLVULA COMPENSADORA *	1
LUZ**	0
PLANO MONTAJE	1
*INCLUIDO SÓLO EN CÁMARA DE CONGELACIÓN	
**INCLUIDO SÓLO SI NO LLEVA GRUPO	

MARCA	CÓDIGO	DESCRIPCIÓN	CONFIGURACIÓN		MATERIAL	ACABADO	Peso/ud. (Kgrs.)
1	C461400073	PANEL DE TECHO	800x1600x80	2	CHAPA 0,5 mm.	LACADO BLANCO	
2	C461420006	COLUMNA	H80 X 1600	4	CHAPA 0.5 mm.	LACADO BLANCO	
3	C461420027	COLUMNA	H80 X 800	4	CHAPA 0.5 mm.	LACADO BLANCO	
4	C461420001	COLUMNA	V80 X 2160	4	CHAPA 0.5 mm.	LACADO BLANCO	
5	C461400004	PANEL DE PARED	800x1970x80	2	CHAPA 0,5 mm.	LACADO BLANCO	
6	C461400365	PANEL DE PARED	800x1970x80 ARMARIO	2	CHAPA 0,5 mm.	LACADO BLANCO	
8	C461400367 C469010007	PANEL PUERTA ARMARIO CON PUERTA	1-2	2	CHAPA 0,5 mm.	LACADO BLANCO	
9	C409050031	CREMALLERA IZQ RESPALDO ARMARIO AFD	CREMALLERA IZQUIERDA	2	121 ACERO INOX MATE		
10	C409050032	CREMALLERA DCH RESPALDO ARMARIO AFD	CREMALLERA DERECHA	2	121 ACERO INOX MATE		
11	6033050049	JUEGO GUIAS L 890 mm (AFD)	JUEGO GUIAS L 890 mm (AFD)	8	121 ACERO INOX MATE		
12	6027010133	PARRILLA 600x400 REFORZADA CON PLETINA PLASTIFICADA GRIS	PP6040	16		PLASTIFICADO GRIS	

 La información incluida en este documento pertenece exclusivamente a CORECO S.A. Queda PROHIBIDA su reproducción total o parcial sin el previo consentimiento por escrito de la empresa.	Proyecto GAMA AFD - Armario Frigorífico Desmontable			Nombre	Fecha
	Descripción AFD2C-C			Proyectado	Victor Vilches 10/12/2018
Código	Configuración	Peso (Kgrs.):	Dibujado	Victor Vilches	10/12/2018
			Comprobado	Victor Vilches	
Material	Acabado LACADO BLANCO	Código Material Bruto	Verificado	Victor Vilches	
			Sustituye a		
Código Máquina	Código Máquina		Sustituido por		
			Cotas en mm.	Revisión 0	